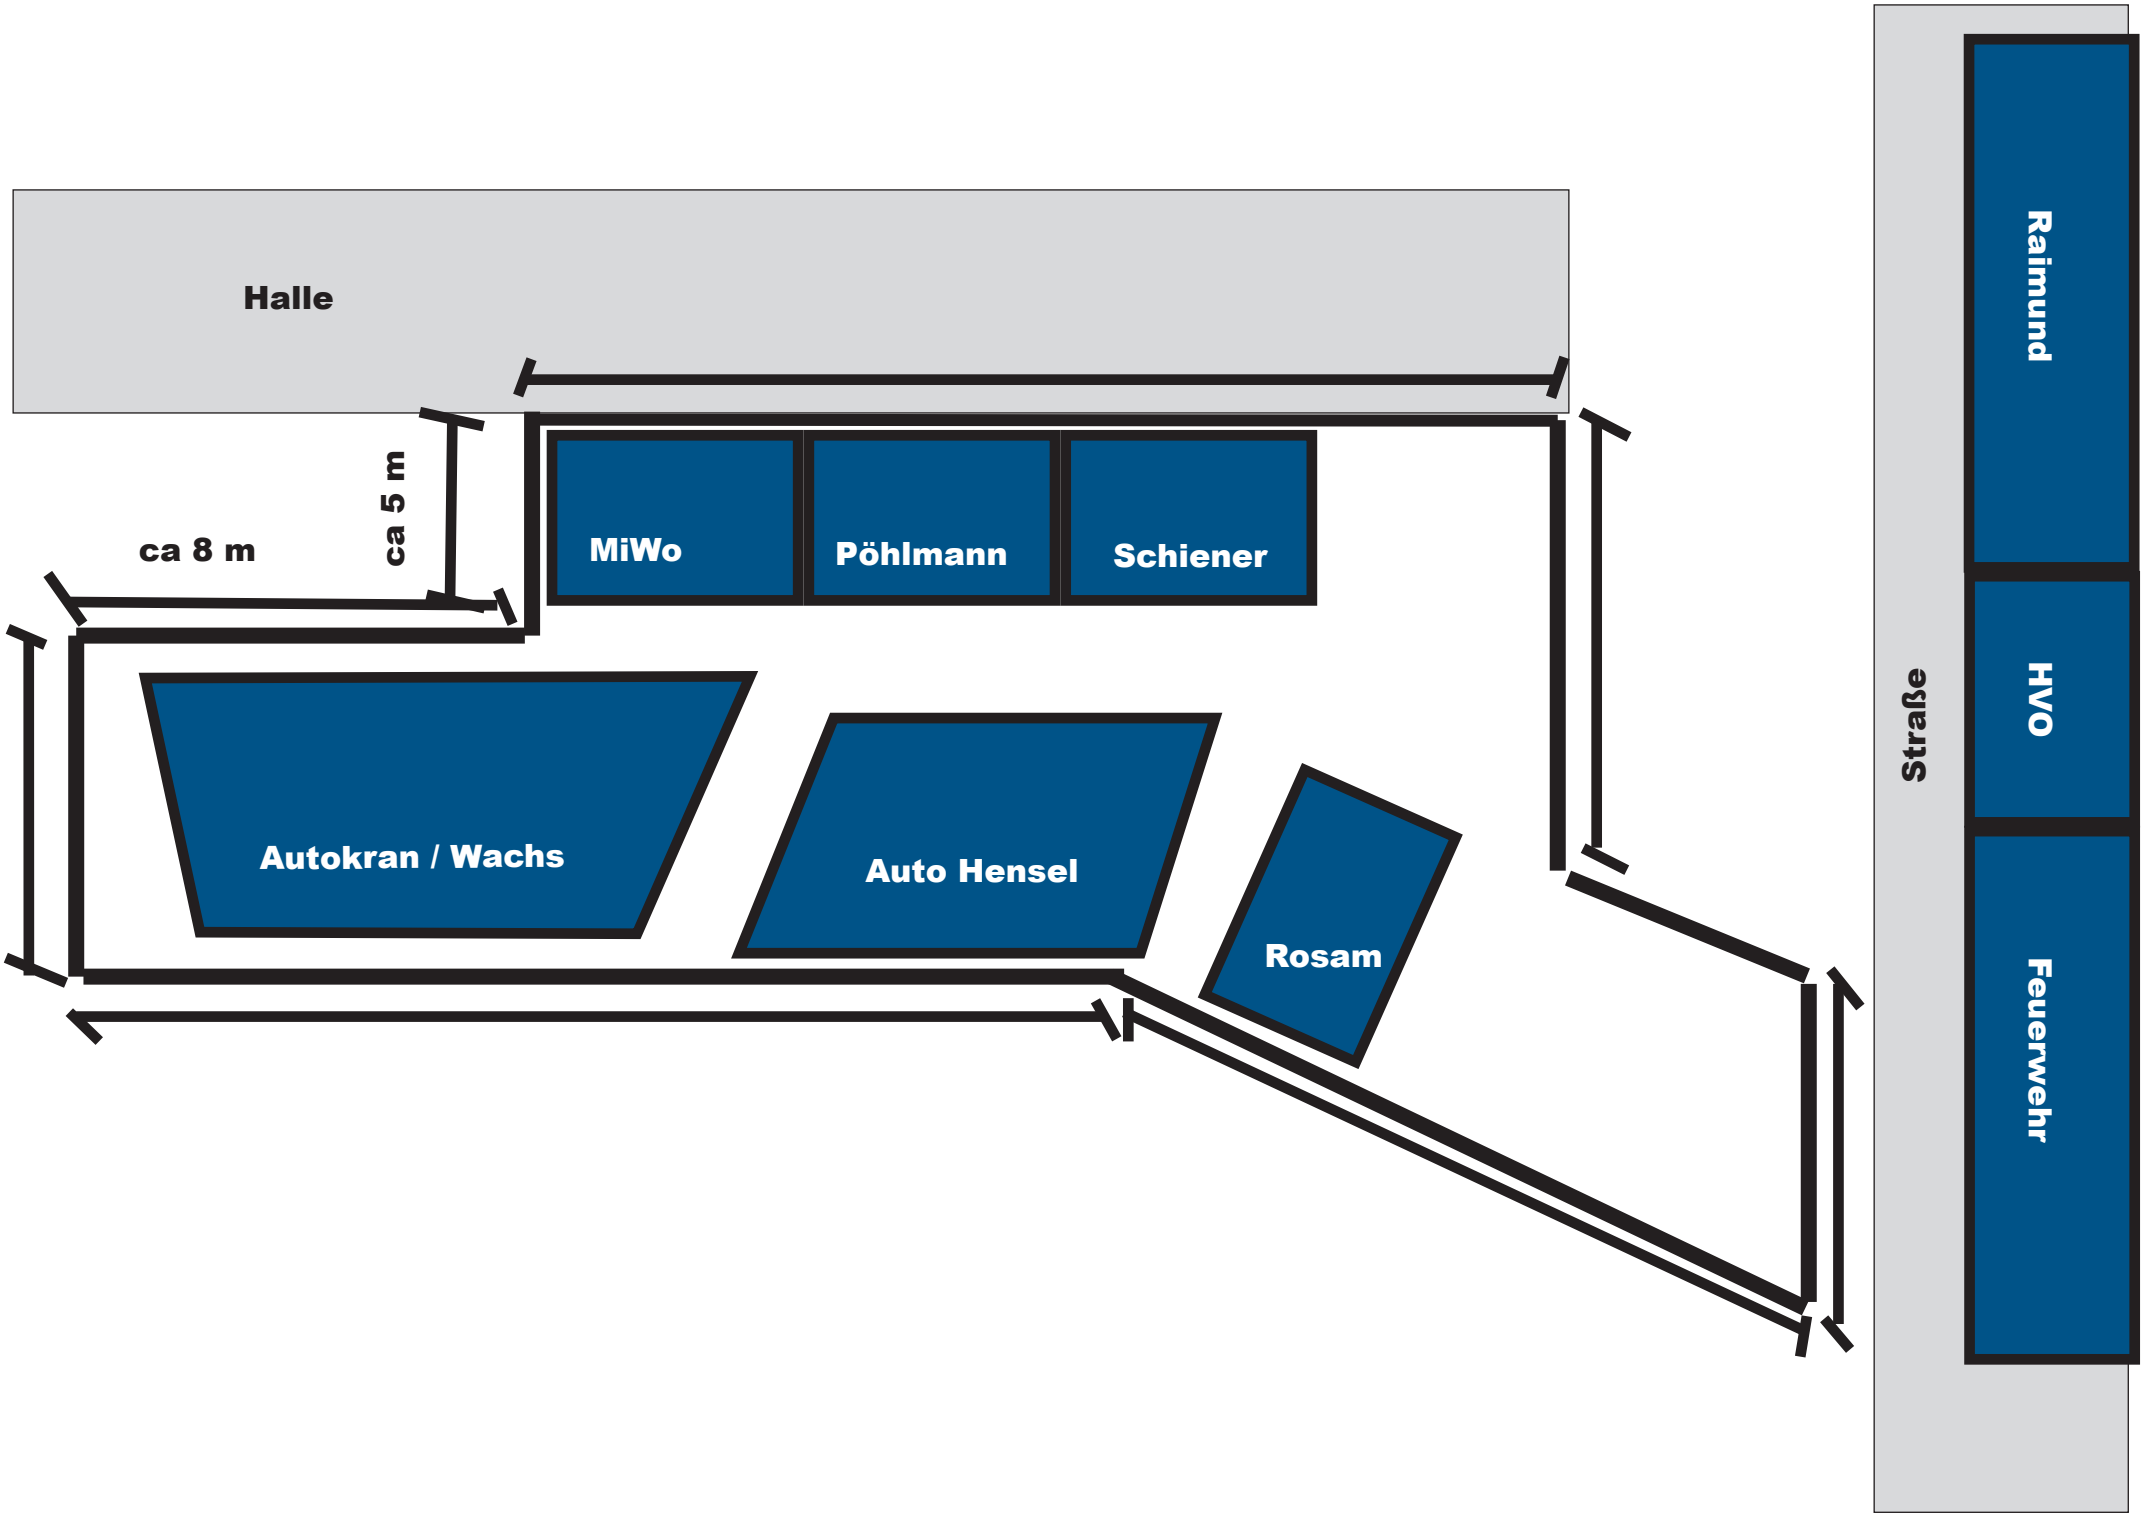
Halle
ca 5 m
ca 8 m
MiWo
Pöhlmann
Schiener
Autokran / Wachs
Auto Hensel
Rosam
Straße
Raimund
HVO
Feuerwehr